

DOSSIER DE PLANS D'AVANT PROJET

ADV CAP SAINT JACQUES

67 Route de Troux
78 280 GUYANCOURT

DOSSIER DE PLANS D'AVANT PROJET

ADV CAP SAINT JACQUES

67, route de Troux
78 280 GUYANCOURT

MAITRISE D'OUVRAGE



ASSOCIATION DIOCESAINE DE VERSAILLES

16, rue Monseigneur Gibier
78 000 VERSAILLES

MAITRISE D'OEUVRE


ARCHIDUO

5 Impasse des Églantines - 78 750 MAREIL-MARLY 01 39 16 57 53
contact@archiduo.fr - www.archiduodcbat.com

Dossier

éch. / A4

15/05/2023

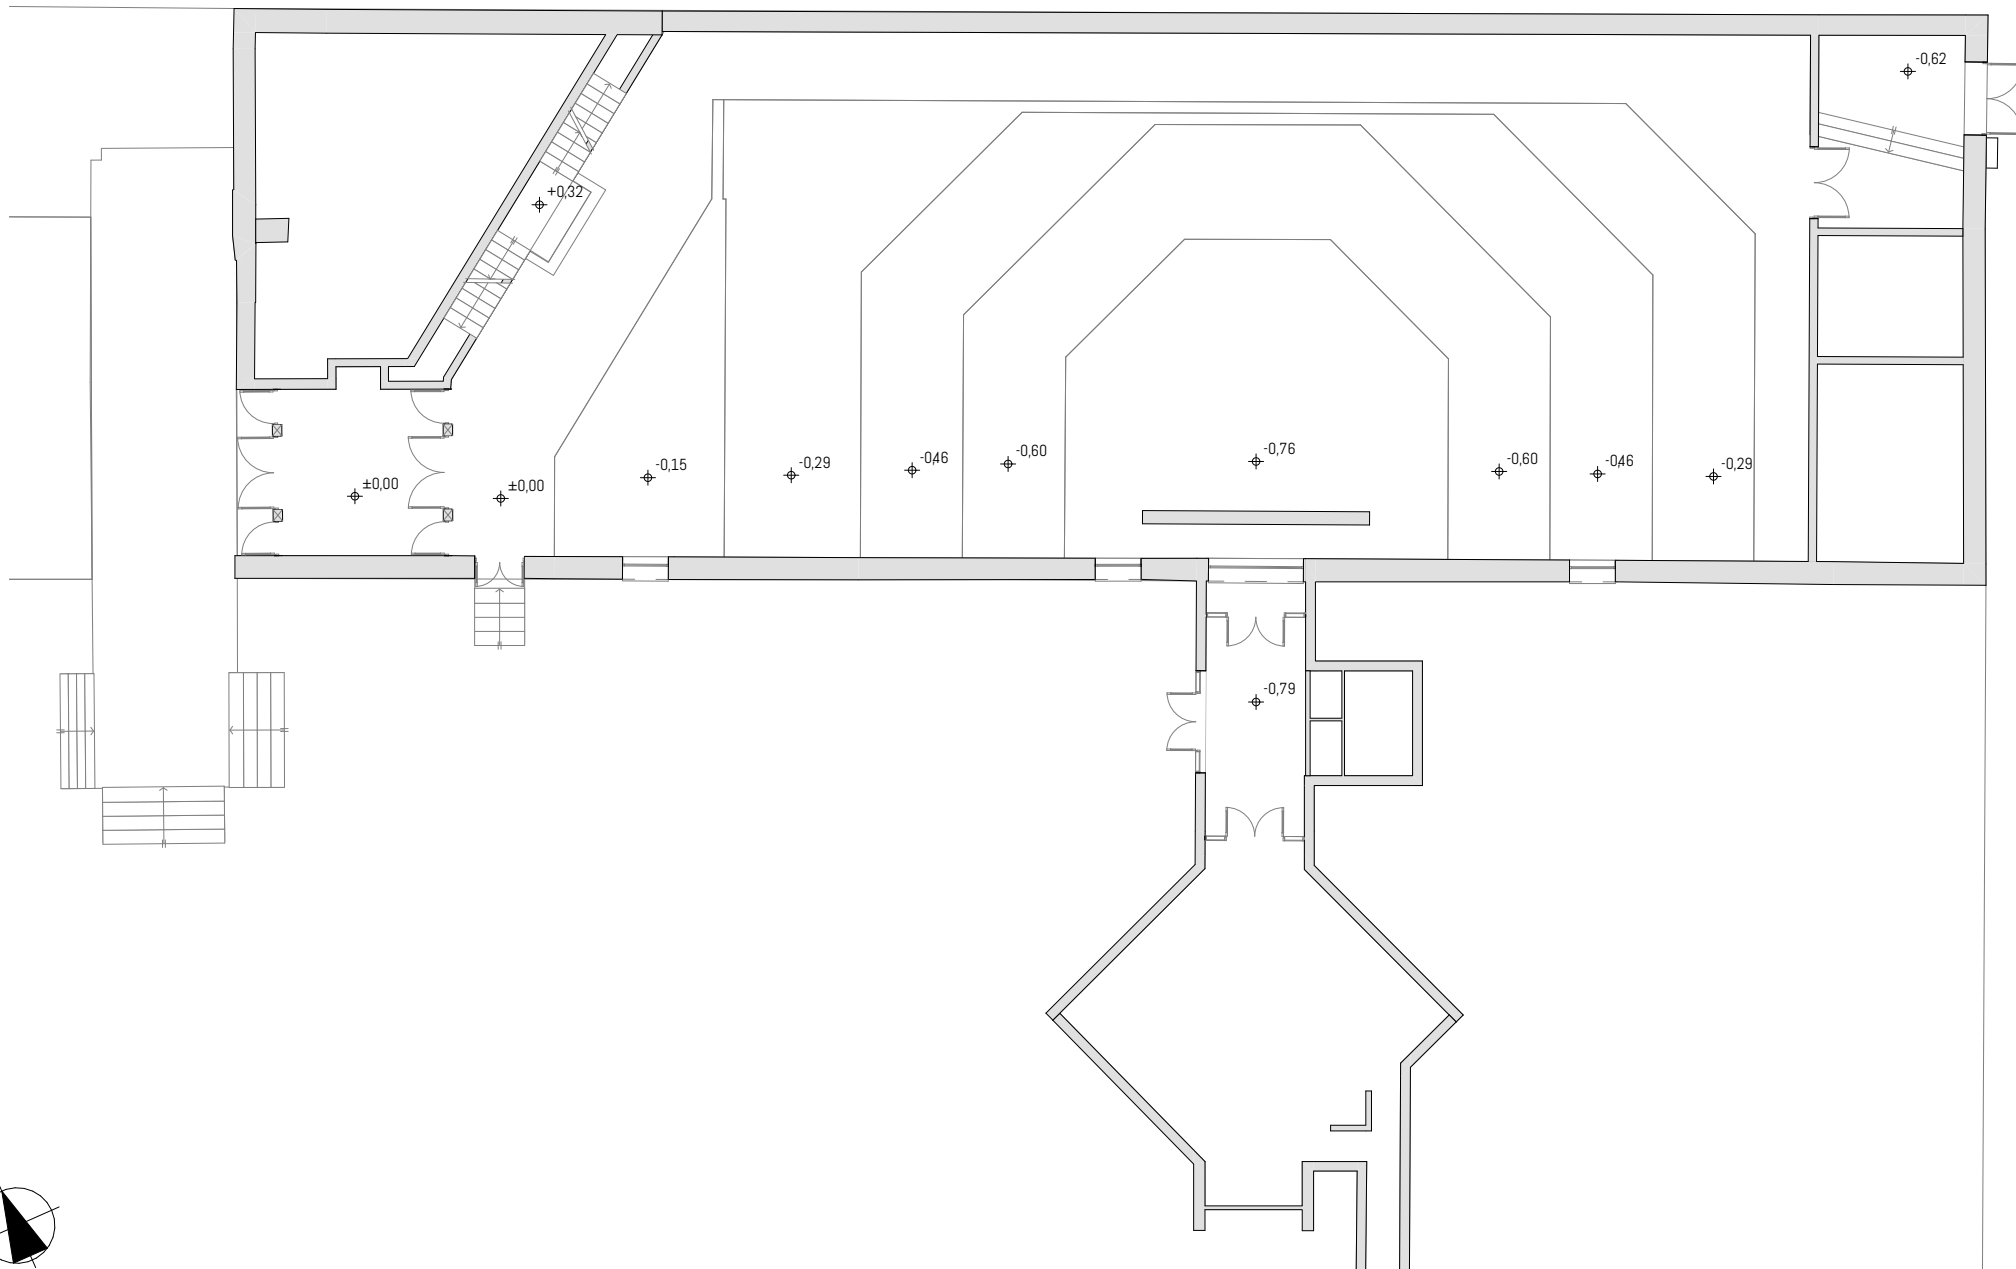

DOSSIER DE PLANS D'AVANT PROJET

ADV CAP SAINT JACQUES

67, route de Troux
78 280 GUYANCOURT

MAITRISE D'OUVRAGE



ASSOCIATION DIOCESAINE DE VERSAILLES

16, rue Monseigneur Gibier
78 000 VERSAILLES

MAITRISE D'OEUVRE


ARCHIDUO

5 Impasse des Églantines - 78 750 MAREIL-MARLY 01 39 16 57 53
contact@archiduo.fr - www.archiduodcbat.com

Rez-de-Chaussée - Existant

éch. 1:200 / A4

15/05/2023

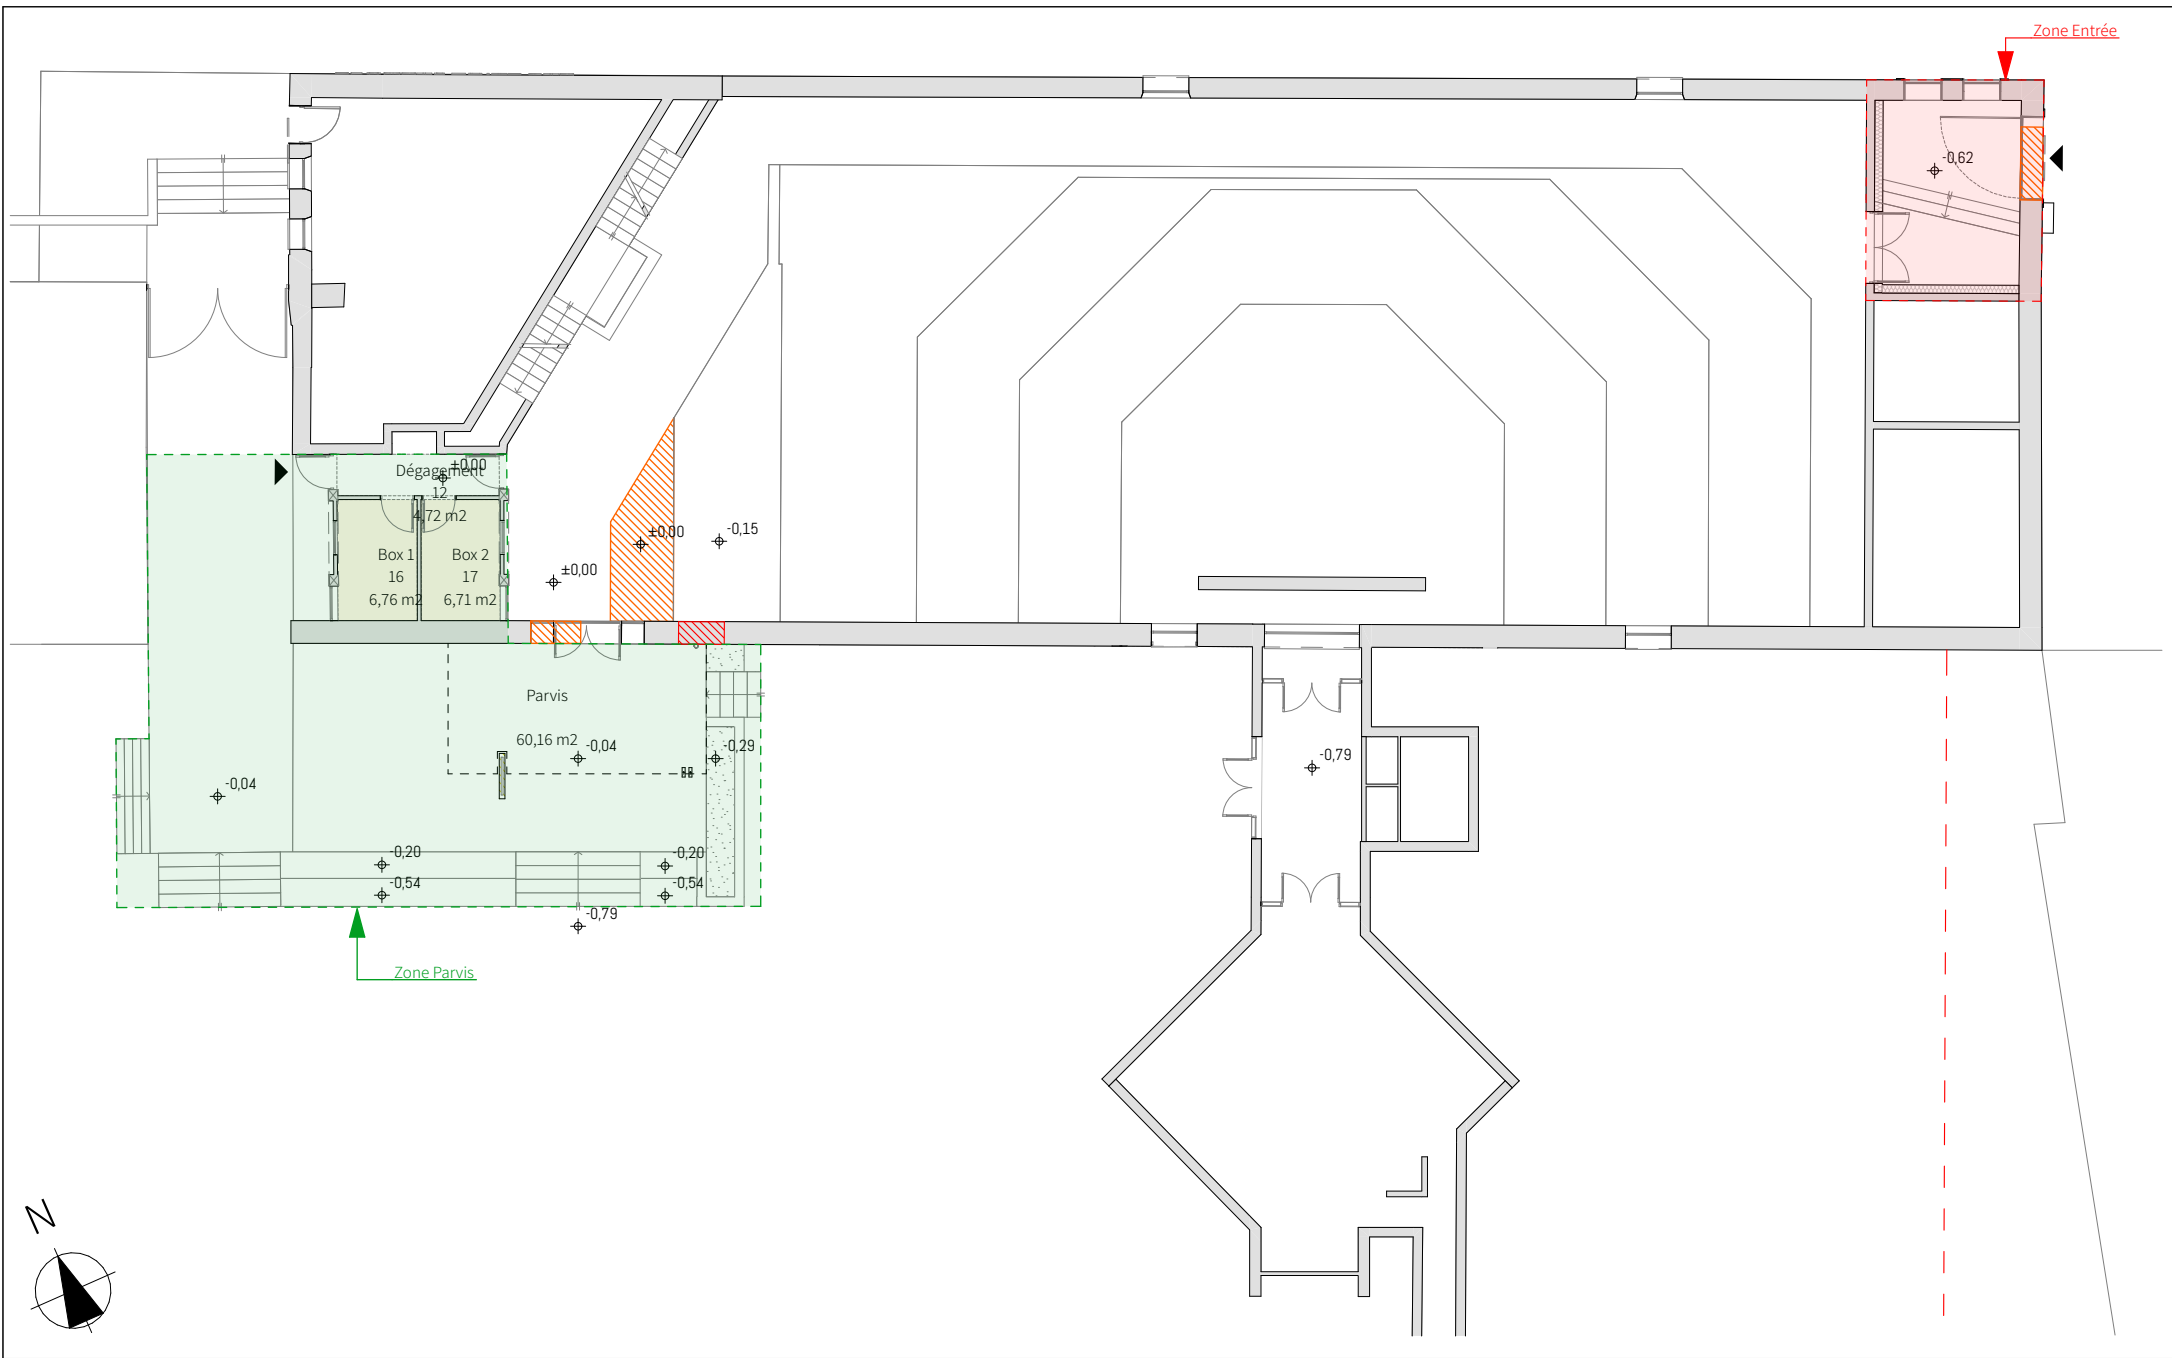

DOSSIER DE PLANS D'AVANT PROJET

ADV CAP SAINT JACQUES

67, route de Troux
78 280 GUYANCOURT

MAITRISE D'OUVRAGE



ASSOCIATION DIOCESAINE DE VERSAILLES

16, rue Monseigneur Gibier
78 000 VERSAILLES

MAITRISE D'OEUVRE


ARCHIDUO

5 Impasse des Églantines - 78 750 MAREIL-MARLY 01 39 16 57 53
contact@archiduo.fr - www.archiduodcbat.com

Rez-de-Chaussée - Plan d'ensemble

éch. 1:200 / A4

15/05/2023

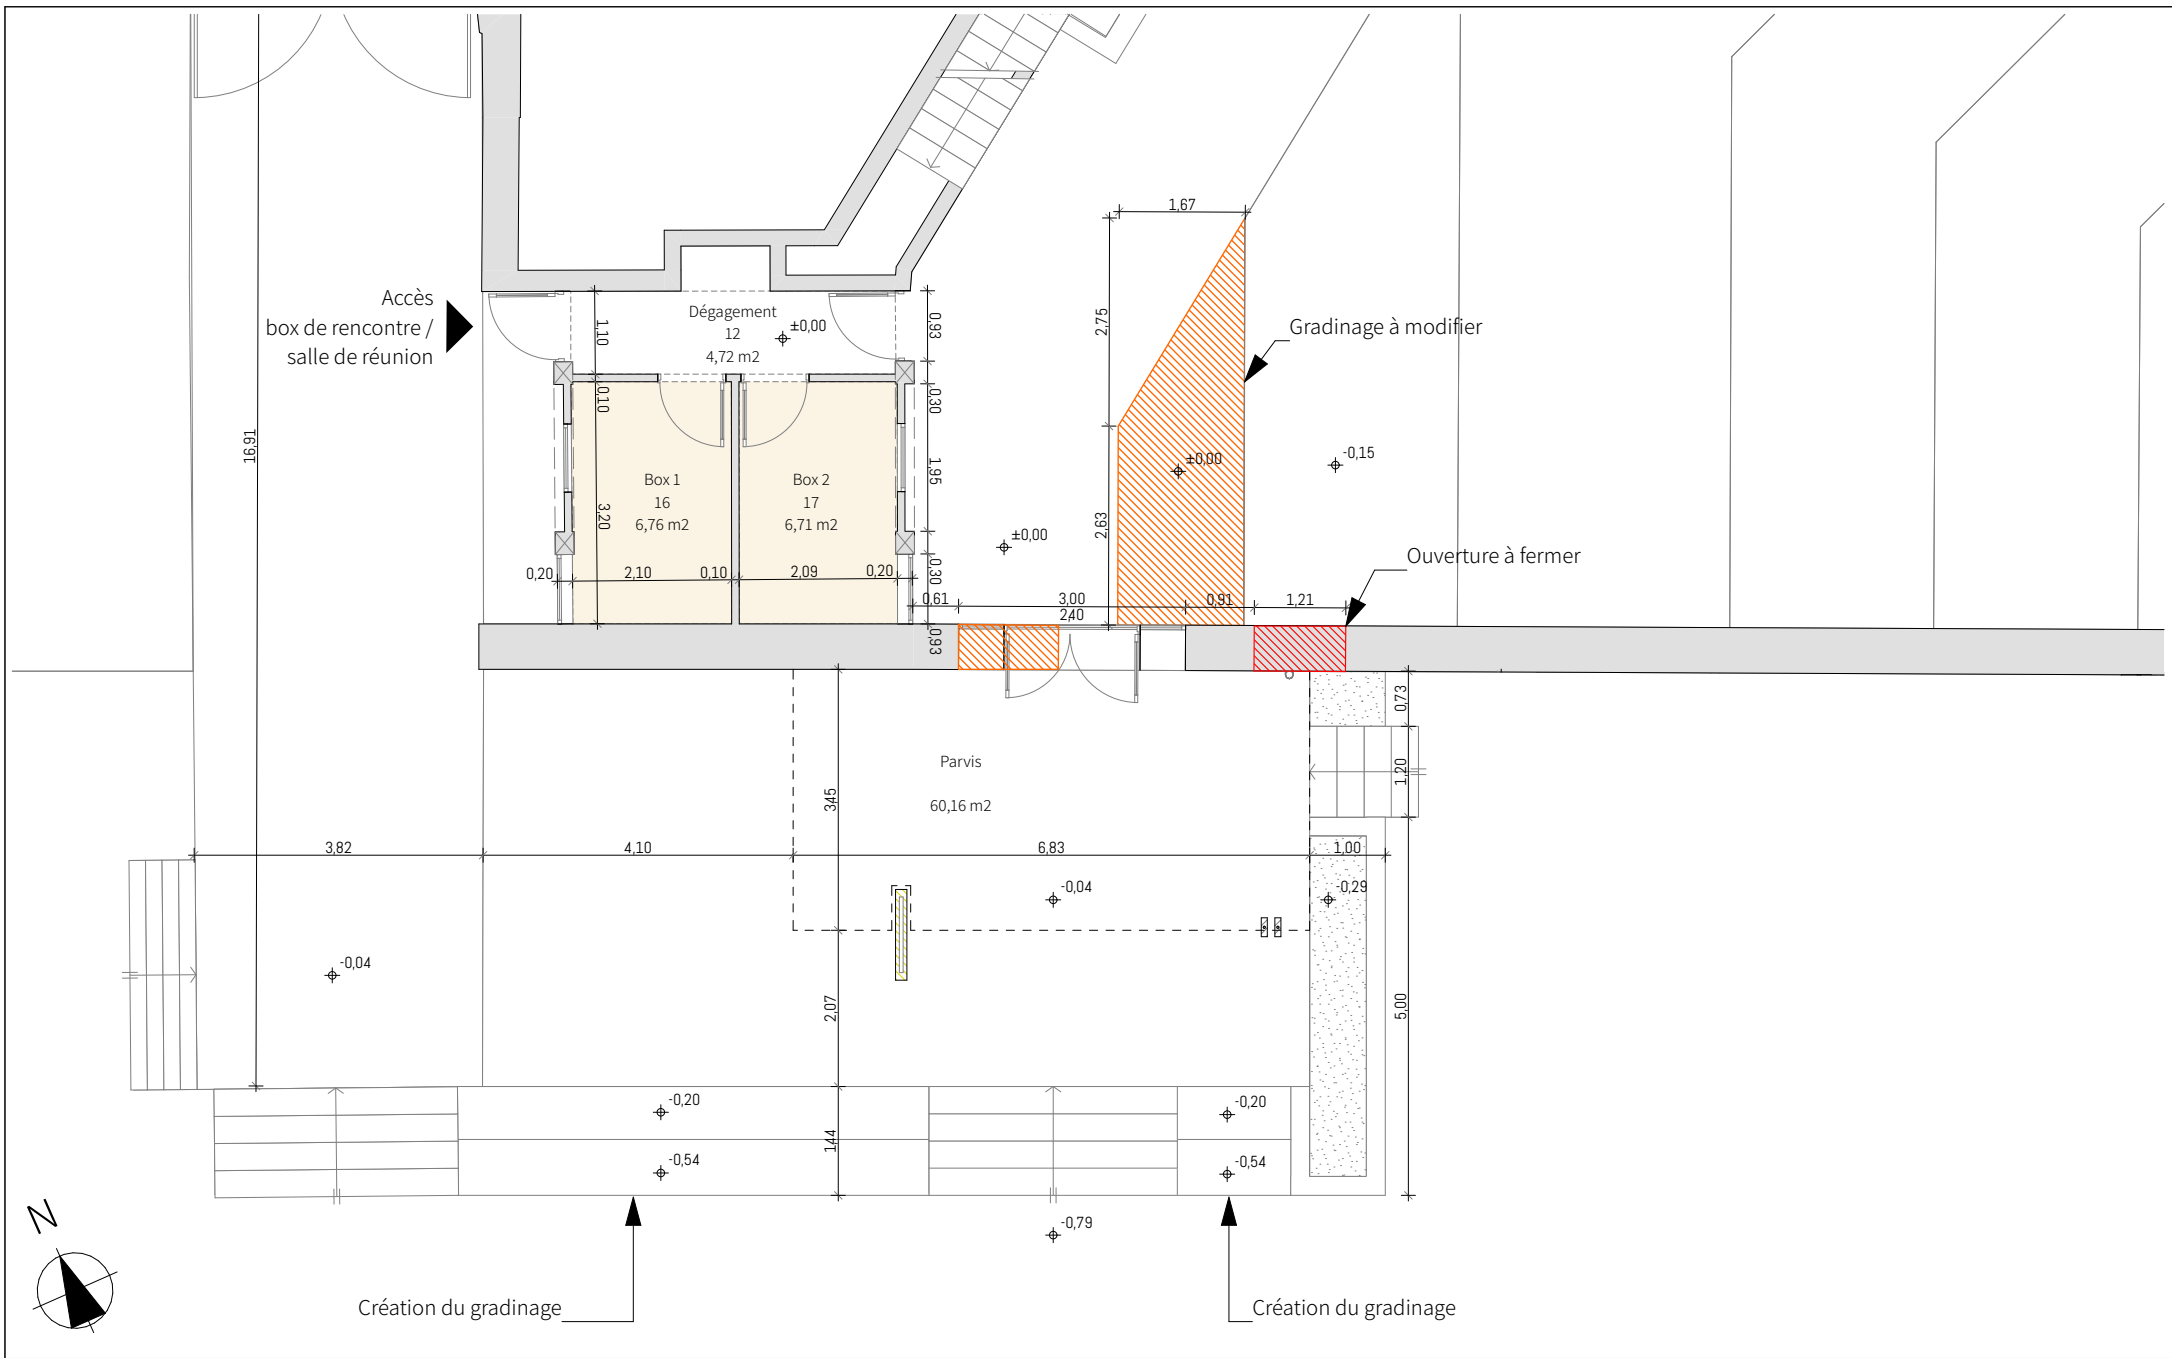

DOSSIER DE PLANS D'AVANT PROJET
 ADV CAP SAINT JACQUES
 67, route de Troux
 78 280 GUYANCOURT

MAITRISE D'OUVRAGE

 ASSOCIATION DIOCESAINE DE VERSAILLES
 16, rue Monseigneur Gibier
 78 000 VERSAILLES

MAITRISE D'OEUVRE
ARCHIDUO
 5 Impasse des Églantines - 78 750 MAREIL-MARLY 01 39 16 57 53
 contact@archiduo.fr - www.archiduodcbat.com

Rez-de-Chaussée - Parvis
 éch. 1:100 / A4
 15/05/2023



DOSSIER DE PLANS D'AVANT PROJET

ADV CAP SAINT JACQUES

67, route de Troux
78 280 GUYANCOURT

MAITRISE D'OUVRAGE



ASSOCIATION DIOCESAINE DE VERSAILLES

16, rue Monseigneur Gibier
78 000 VERSAILLES

MAITRISE D'OEUVRE



ARCHIDUO

5 Impasse des Églantines - 78 750 MAREIL-MARLY 01 39 16 57 53
contact@archiduo.fr - www.archiduodcbat.com

Visualisation - Parvis

éch. 1:2 / A4

15/05/2023

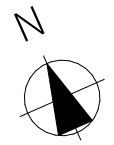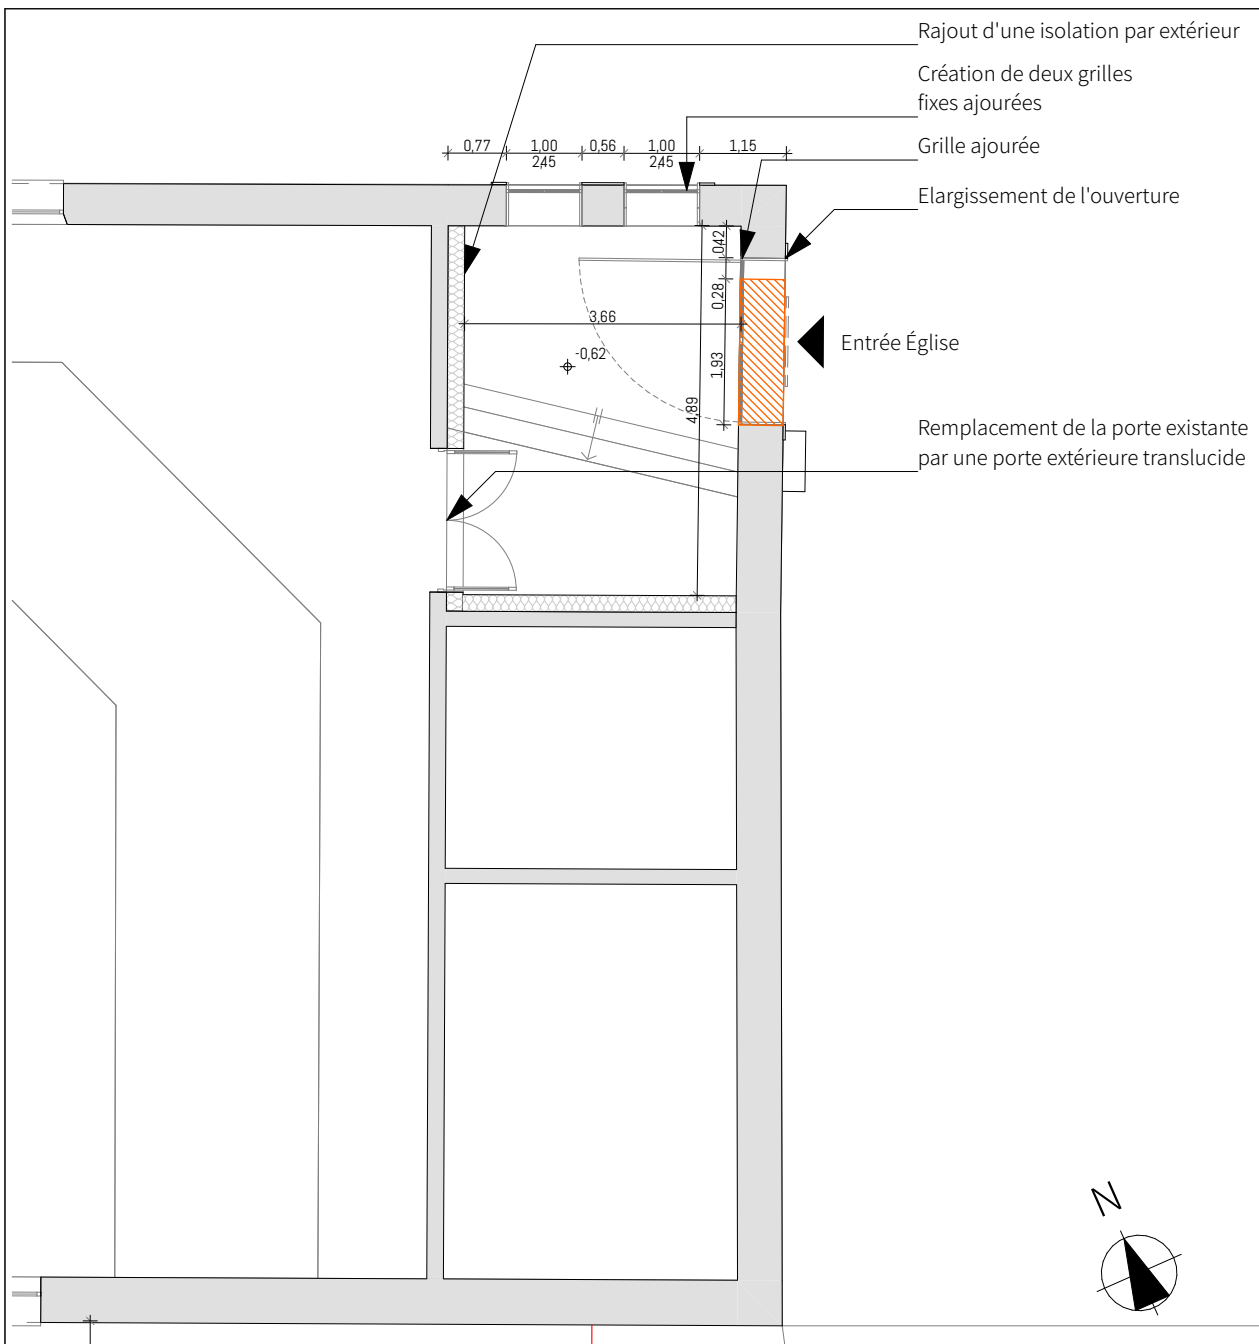

DOSSIER DE PLANS D'AVANT PROJET

ADV CAP SAINT JACQUES

67, route de Troux
78 280 GUYANCOURT

MAITRISE D'OUVRAGE



ASSOCIATION DIOCESAINE DE VERSAILLES

16, rue Monseigneur Gibier
78 000 VERSAILLES

MAITRISE D'OEUVRE


ARCHIDUO

5 Impasse des Églantines - 78 750 MAREIL-MARLY 01 39 16 57 53
contact@archiduo.fr - www.archiduodcbat.com

Rez-de-Chaussée - Entrée

éch. 1:100, 1:2,22 / A4

15/05/2023

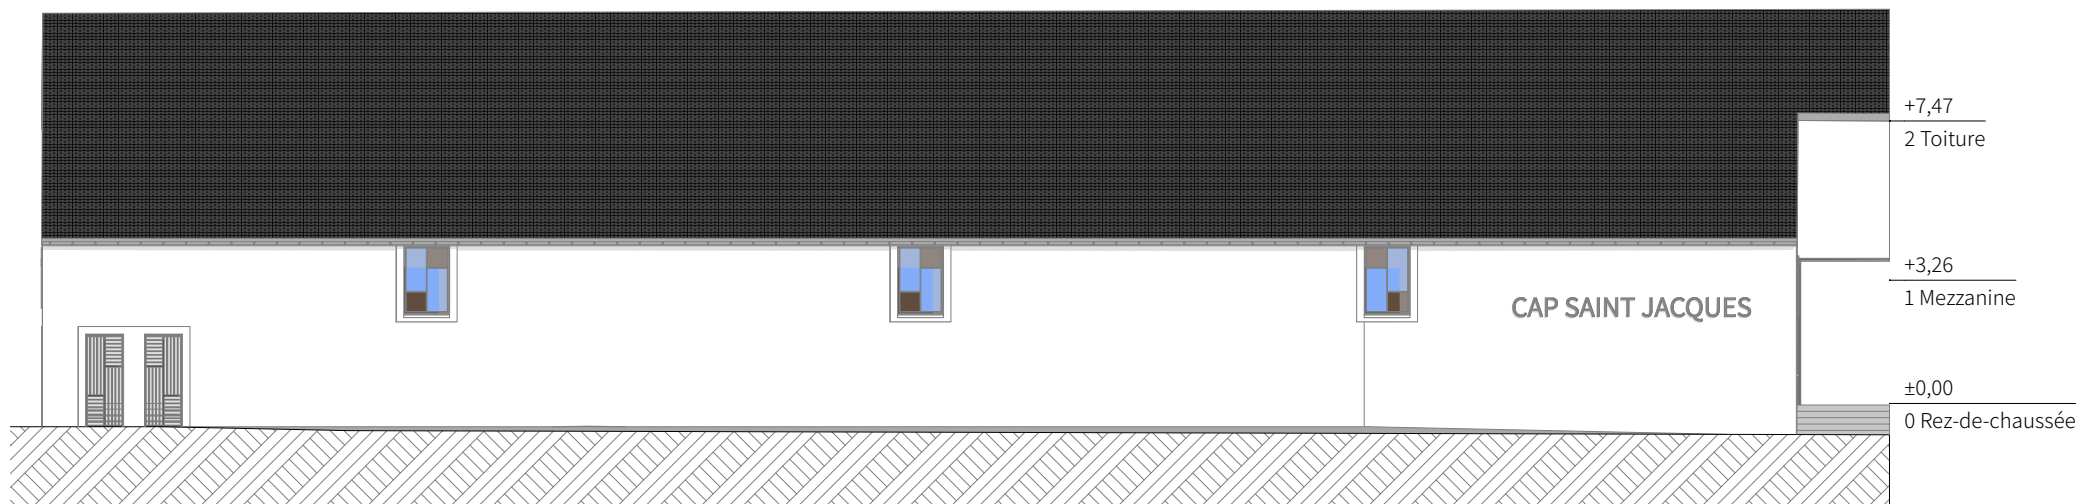

DOSSIER DE PLANS D'AVANT PROJET

ADV CAP SAINT JACQUES

67, route de Troux
78 280 GUYANCOURT

MAITRISE D'OUVRAGE



ASSOCIATION DIOCESAINE DE VERSAILLES

16, rue Monseigneur Gibier
78 000 VERSAILLES

MAITRISE D'OEUVRE

ARCHIDUO

5 Impasse des Églantines - 78 750 MAREIL-MARLY 01 39 16 57 53
contact@archiduo.fr - www.archiduodcbat.com

Façade Nord

éch. 1:200, 1:3,33 / A4

15/05/2023